



Anas SpA Società con Socio Unico
 Cap. Soc. € 2.269.892.000,00 – Iscr. R.E.A. 1024951 – P.IVA 02133681003 – C.F. 80208450587
 Sede Legale: Via Monzambano, 10 – 00185 Roma – Tel. 06 44461 Fax 06 4456224
 Sede Compartimentale: Via Nazario Sauro - 85100 Potenza -Tel. 0971.608111 - Fax. 0971.56531
 Pec anas.basilicata@postacert.stradeanas.it

Compartimento della Viabilità per la Basilicata

ATNC/PS
 Allegati: 1

All' ANAS SpA - Direzione Generale	ROMA
All' ANAS SpA – Direzione Generale Ufficio Stampa	ROMA
Alla Prefettura di	MATERA
Alla Protezione Civile c/o Prefettura di	MATERA
Alla Questura di	MATERA
Al Compartimento Polizia Stradale	POTENZA
Alla Sezione Polizia Stradale di	MATERA
Al Comando Provinciale Carabinieri	MATERA
Alla Stazione Carabinieri di	NOVA SIRI
Al Provveditorato Regionale Ammin. Penitenziaria	POTENZA
Al Comune di	NOVA SIRI
Al Comune di	ROTONDELLA
All' Assessorato Viabilità Regione Basilicata	POTENZA
Al Dipartimento Regionale Infrastrutture e Mobilità	POTENZA
All' Amministrazione Provinciale di	MATERA
Al 118 D.I.R.E.S. (fax 0971 699234)	POTENZA
Ai VV. F. di	POTENZA
All' ACI di	POTENZA
Alla C.R.I. di	POTENZA
Al COTRAB	POTENZA
Alla SITA Autolinee	POTENZA
Alla LISCIO Autolinee	POTENZA
Alle FAL	POTENZA
Alla Direzione Lavori "Variante di Nova Siri"	SEDE
Al Centro di Manutenzione "D"	SEDE
Al Rep. Trasporti Eccezionali	SEDE
Alla S.O.C.	SEDE
All' U.R.P.	SEDE
Al Sorvegliante Mario Vampo	NOVA SIRI
Alla Oberosler Cav. Pietro S.p.A.	BOLZANO
Alla Oberosler Cav. Pietro S.p.A.	NOVA SIRI

Oggetto: **S.S. n°106 "IONICA"**- Lavori di *Costruzione della "Variante di Nova Siri" con adeguamento della Sezione Stradale alla Categoria B1 (Decreto 05.11.2001) TRONCO 9° (dalla km.ca 414+080 alla km.ca 419+300) ex 1°-2°-3°-4° Lotto*
Trasmissione Ordinanza Compartimentale

Si trasmette per opportuna conoscenza e per i provvedimenti di competenza, copia dell'Ordinanza n. 22 emessa da questo Compartimento.


IL CAPO COMPARTIMENTO
 (Dott. Ing. Francesco CAPORASO)

Sigla D.L./D.C. Sigla D.T.



Certificato ISO 9001:2008 rilasciato da TÜV Italia srl

ANAS S.p.A

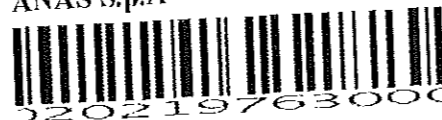

Prot. CPZ-0005892-P del 17/03/2014



Anas SpA Società con Socio Unico
Cap. Soc. € 2.269.892.000,00 – Iscr. R.E.A. 1024951 – P.IVA 02133681003 – C.F. 80208450587
Sede Legale: Via Monzambano, 10 – 00185 Roma – Tel. 06 44461 Fax 06 4456224
Sede Compartimentale: Via Nazario Sauro - 85100 Potenza - Tel. 0971.608111 - Fax. 0971.56531
Pec anas.basilicata@postacert.stradeanas.it

Compartimento della Viabilità per la Basilicata

ORDINANZA N. 22

Il sottoscritto Capo Compartimento della Viabilità per la Basilicata con sede in Potenza

VISTO

- l'art. 5 comma 3 del N.C.S. emanato con D. Lgs. 30 Aprile 1992 n. 285 sulla disciplina del traffico;
- il Regolamento di attuazione emanato con D.P.R. del 16 Dicembre 1992 n. 495 e successive modifiche con D.P.R. 610/96;

CONSIDERATO

- che questo Compartimento ha in esecuzione i "Lavori di Costruzione della "Variante di Nova Siri" con adeguamento della Sezione Stradale alla Categoria B1 (Decreto 05.11.2001) TRONCO 9° (dalla km.ca 414+080 alla km.ca 419+300) ex 1°-2°-3°-4° Lotto;
- che tali lavori prevedono nel tratto compreso tra le chilometriche 417+035 e 419+300 l'adeguamento in sede dell'attuale S.S. N°106 "IONICA";
- che tra le progressive chilometriche 417+035 e 419+300, al fine di consentire l'adeguamento in sede dell'attuale S.S. N°106 "IONICA" è stata emessa l'Ordinanza n°126 prot. n°CPZ-0022793-P del 30.11.2012, successivamente prorogata con l'Ordinanza n°8 prot. n°CPZ-0001015-P del 21.01.2014;
- che con nota prot. n°1250 C-AM/dp del 25.02.2014, assunta al prot. ANAS al n°CPZ-0005178-A del 07.03.2014, l'Impresa Oberosler Cav. Pietro S.p.A. con sede in San Lorenzo di Sebato (BZ), in qualità di Mandataria dell'A.T.I. Oberosler Cav. Pietro S.p.A./SO.VE.CO. S.p.A. appaltatrice dei citati lavori, al fine di procedere all'esecuzione dei lavori di adeguamento della S.S. N°106 "IONICA" nel tratto tra le progr.ve km.che 417+380 e 418+614, ha richiesto l'autorizzazione alla deviazione del traffico stradale sulla Rampa B dello Svincolo di Rotondella e chiusura della sede stradale SS 106 "IONICA" tra le progr.ve km.che medesime;
- che in base alla richiesta di cui sopra i lavori di deviazione/chiusura si svolgeranno in due fasi: 1ª fase – Deviazione corsia Nord SS 106 su Rampa B Svincolo SV3 tra la progr.ve km.che 417+380 e 418+614; 2ª fase – Deviazione corsie Nord e Sud SS 106 su Rampa B Svincolo SV3 tra la progr.ve km.che 417+380 e 418+614;
- che tra le progressive chilometriche 417+380 e 418+630, al fine di consentire l'accesso ed uscita ai mezzi dei residenti ed ai fruitori delle attività prospicienti la Rampa B Svincolo SV3 di Rotondella, con Ordinanza n°19 prot. n°CPZ-0005783-P del 14.03.2014, è stata ordinata l'apertura al traffico locale (residenti e fruitori attività commerciali e produttive) della corsia direzione Taranto della Rampa B dello Svincolo di Rotondella, nell'ambito delle aree di cantiere;
- che per consentire i lavori di adeguamento in sede della S.S. N°106 "IONICA" nel tratto summenzionato si rende necessario dare avvio alla 1ª fase di deviazione/chiusura suddetta con regolamentazione della circolazione stradale;

SENTITI

- il Dirigente Tecnico dell'Area Nuove Costruzioni, il Direttore dei Lavori, il Dirigente Tecnico dell'Area Esercizio e il Direttore del Centro di Manutenzione Sud di questo Compartimento;

ORDINA

con decorrenza a partire dalle ore 12:00 del giorno 19.03.2014 e sino a revoca, tra le progressive chilometriche 417+380 e 418+710, al fine di consentire i lavori di adeguamento della S.S. N°106 "IONICA" nel tratto in sede, la chiusura della corsia direzione Nord (RC-TA) della S.S. N°106 "IONICA" e deviazione del traffico stradale della stessa sulla corsia direzione Taranto della Rampa B dello Svincolo di Rotondella, con le seguenti limitazioni:

- Divieto di Sorpasso; - Limite massimo di velocità 30 km/h.


Nel tratto di carreggiata Sud (TA-RC) della statale di che trattasi i mezzi potranno percorrere la corsia libera dai lavori con le seguenti limitazioni:

- Divieto di Sorpasso; - Limite massimo di velocità 30 km/h.



Certificato ISO 9001:2008 rilasciato da TÜV Italia srl

ANAS S.p.A

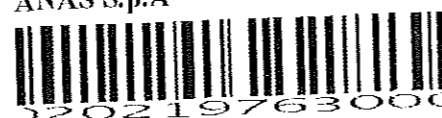

Prot. CPZ-0005892-P del 17/03/2014

AVVISO PRIORITARIO S/N

S

S.S./Autostrada:

num.

SS. 106

nome

"IONICA"

Ubicazione:

tra il km.

417+380

e il km.

418+710

tra la località

NOVA SIRI (MT)

e la località

ROTONDELLA (MT)

in corrisp. di

altro

IL DIRETTORE OPERATIVO

Geom. Paolo BOCHICCHIO

IL DIRETTORE DEI LAVORI

Ing. Pasquale RUSSO

Provvedimento /
Limitazione / Evento:

tot./parz. (T/P)

P

descr.

Chiusura della corsia direzione Nord (RC-TA) della S.S. N°106 "IONICA".

in direzione di

Taranto

Periodo validità:

con decorrenza a partire dal

18/03/2014

Fascia oraria:

dalle ore

13:00

alle ore

Stima dei maggiori tempi di percorrenza del tratto di
strada interessato:

ore

0:00

min


4:00

Deviazione:

Deviazione del traffico stradale sulla corsia direzione Taranto della Rampa B dello Svincolo di Rotondella, causa lavori di allargamento in sede della S.S. N°106 "IONICA".

Note:


NUM. PROT.DATA

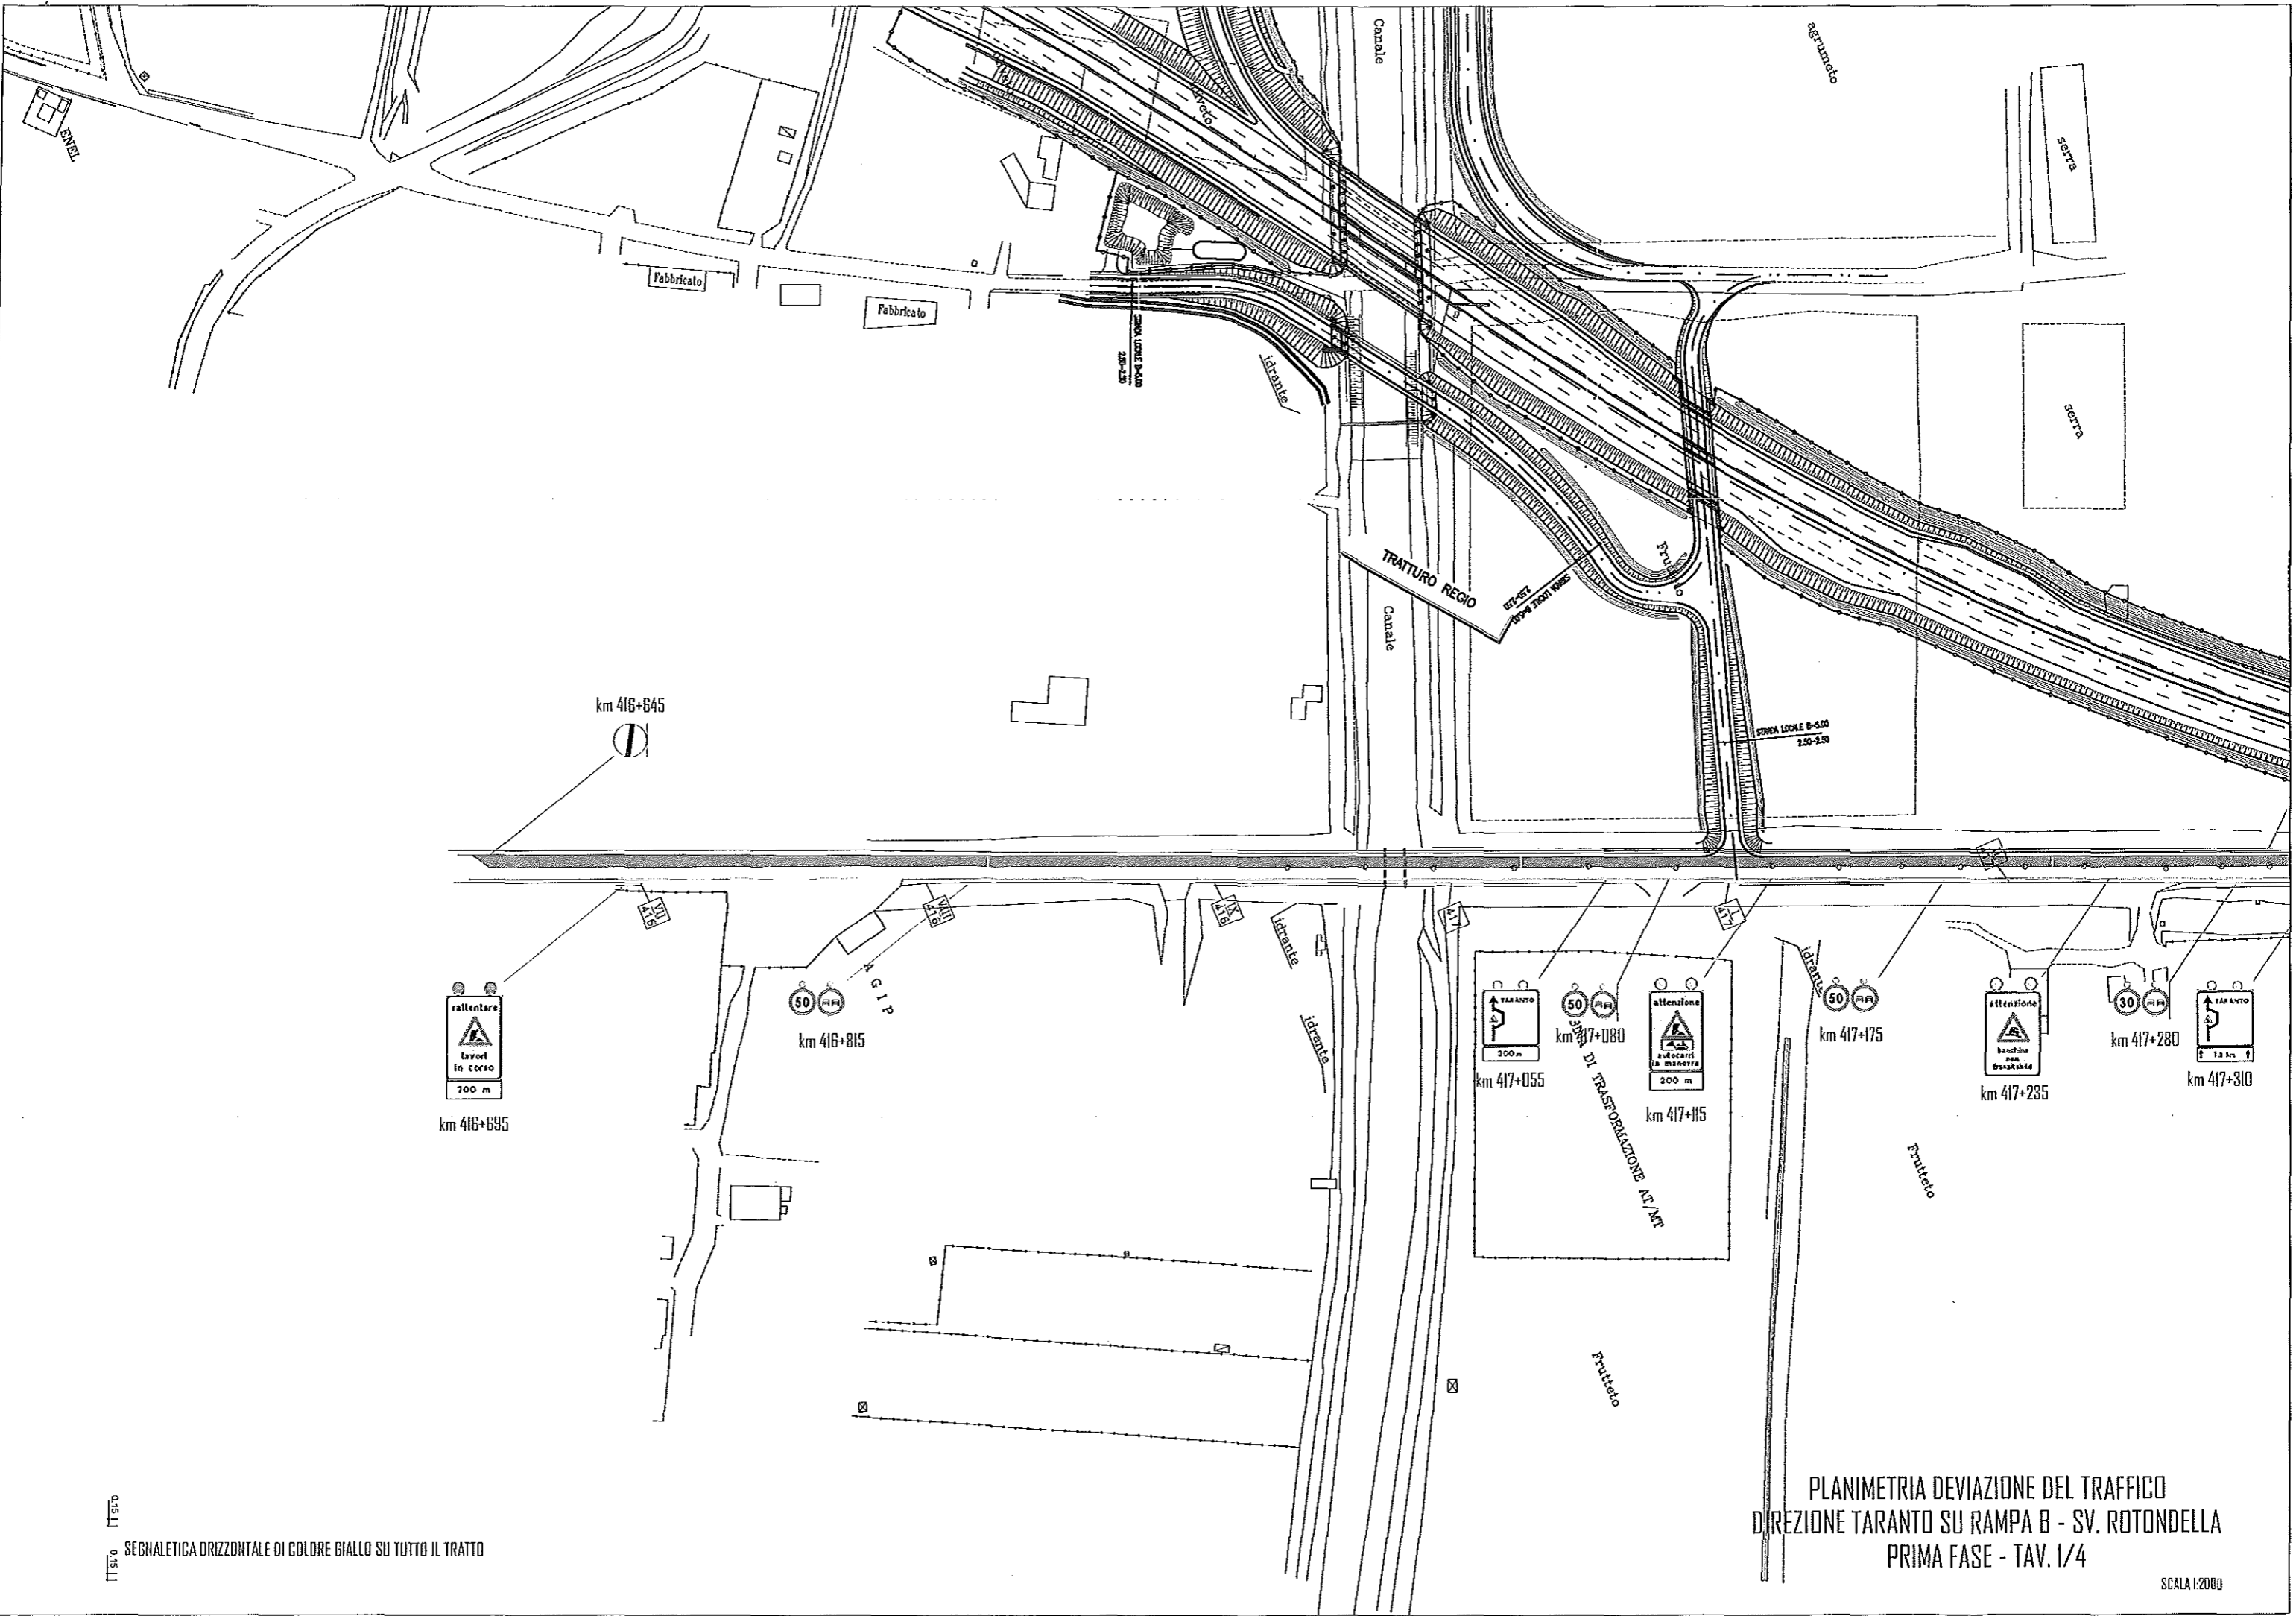


TT 570 TT 570
 SEGNALETICA DRIZZONTALE DI COLORE GIALLO SU TUTTO IL TRATTO

PLANIMETRIA DEVIAZIONE DEL TRAFFICO
 DIREZIONE TARANTO SU RAMPA B - SV. ROTONDELLA
 PRIMA FASE - TAV. 1/4

SCALA 1:2000

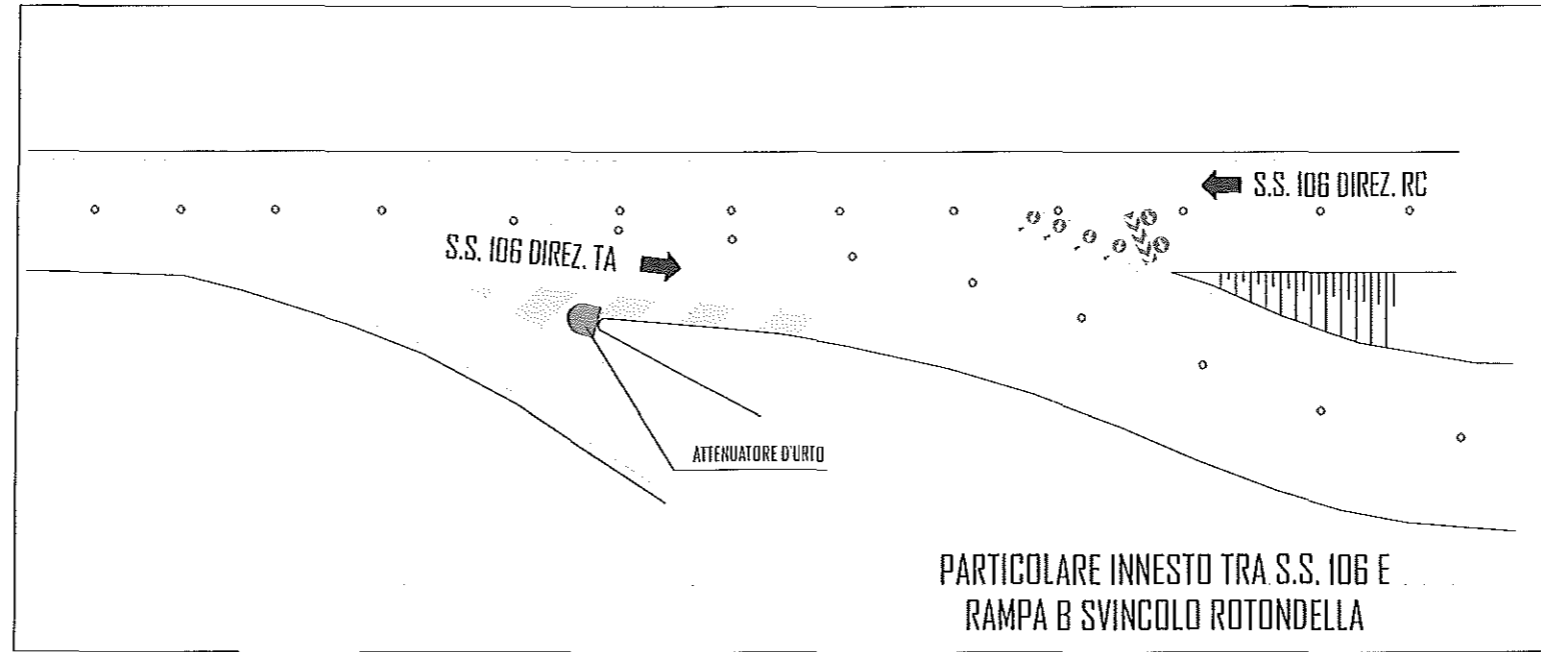


PARTICOLARE INNESTO TRA S.S. 106 E
RAMPA B SVINCOLO ROTONDELLA

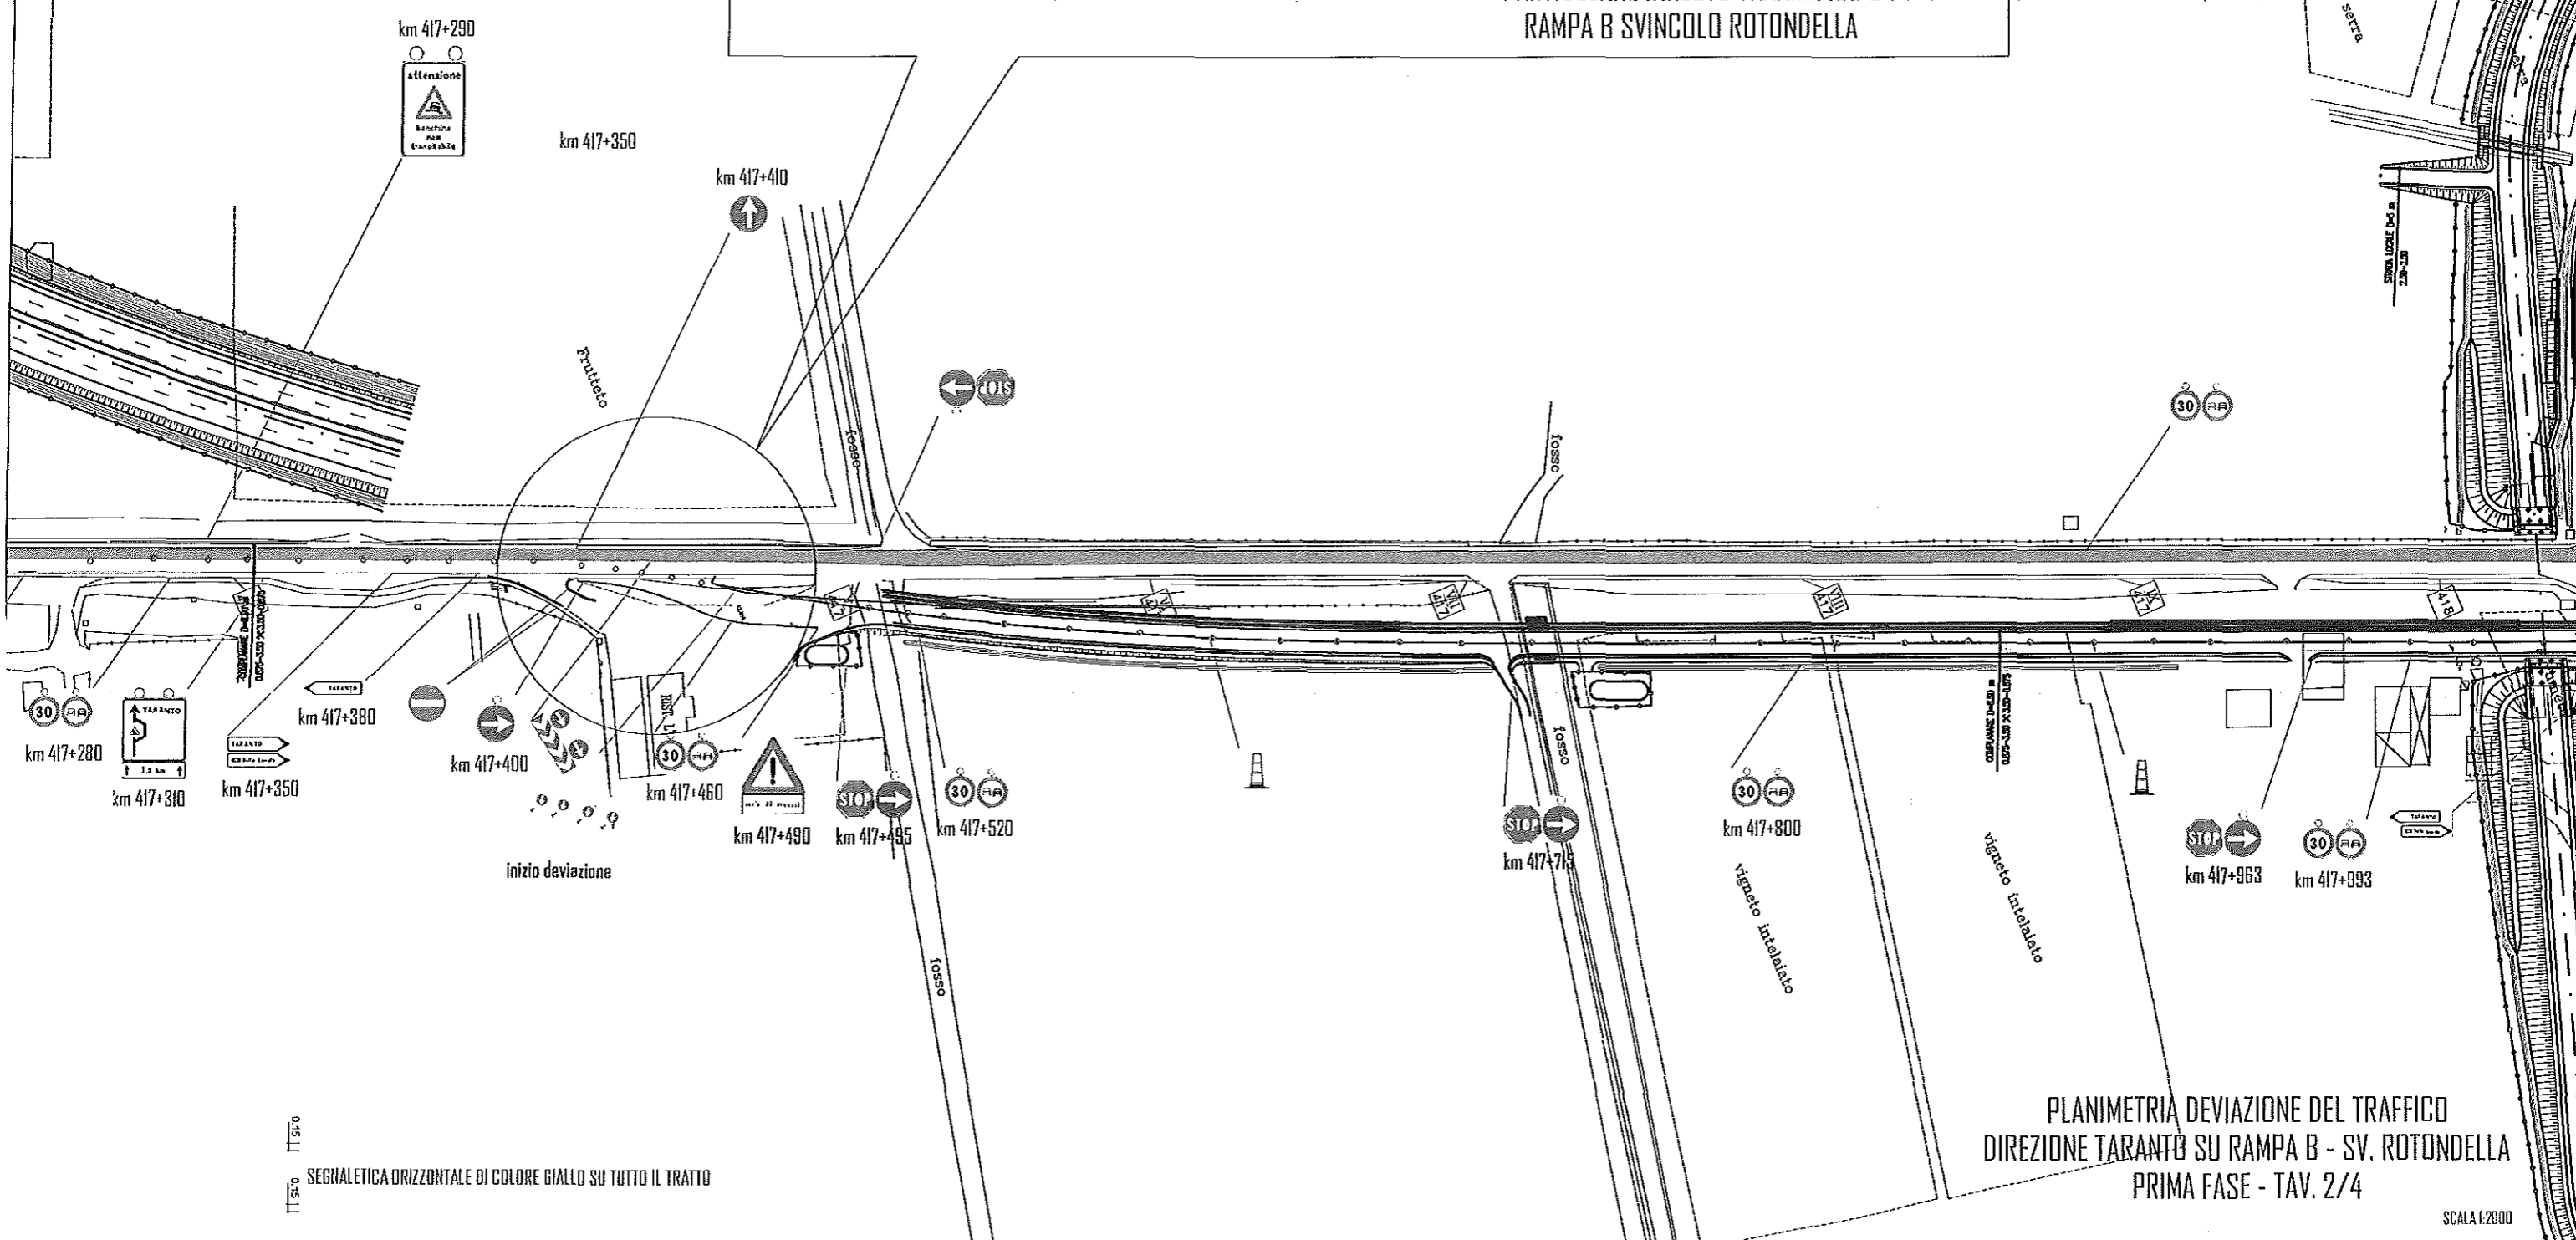

SEGNALERICA DRIZZATALE DI COLORE GIALLO SU TUTTO IL TRATTO


PLANIMETRIA DEVIAZIONE DEL TRAFFICO
DIREZIONE TARANTO SU RAMPA B - SV. ROTONDELLA
PRIMA FASE - TAV. 2/4

SCALA 1:2000

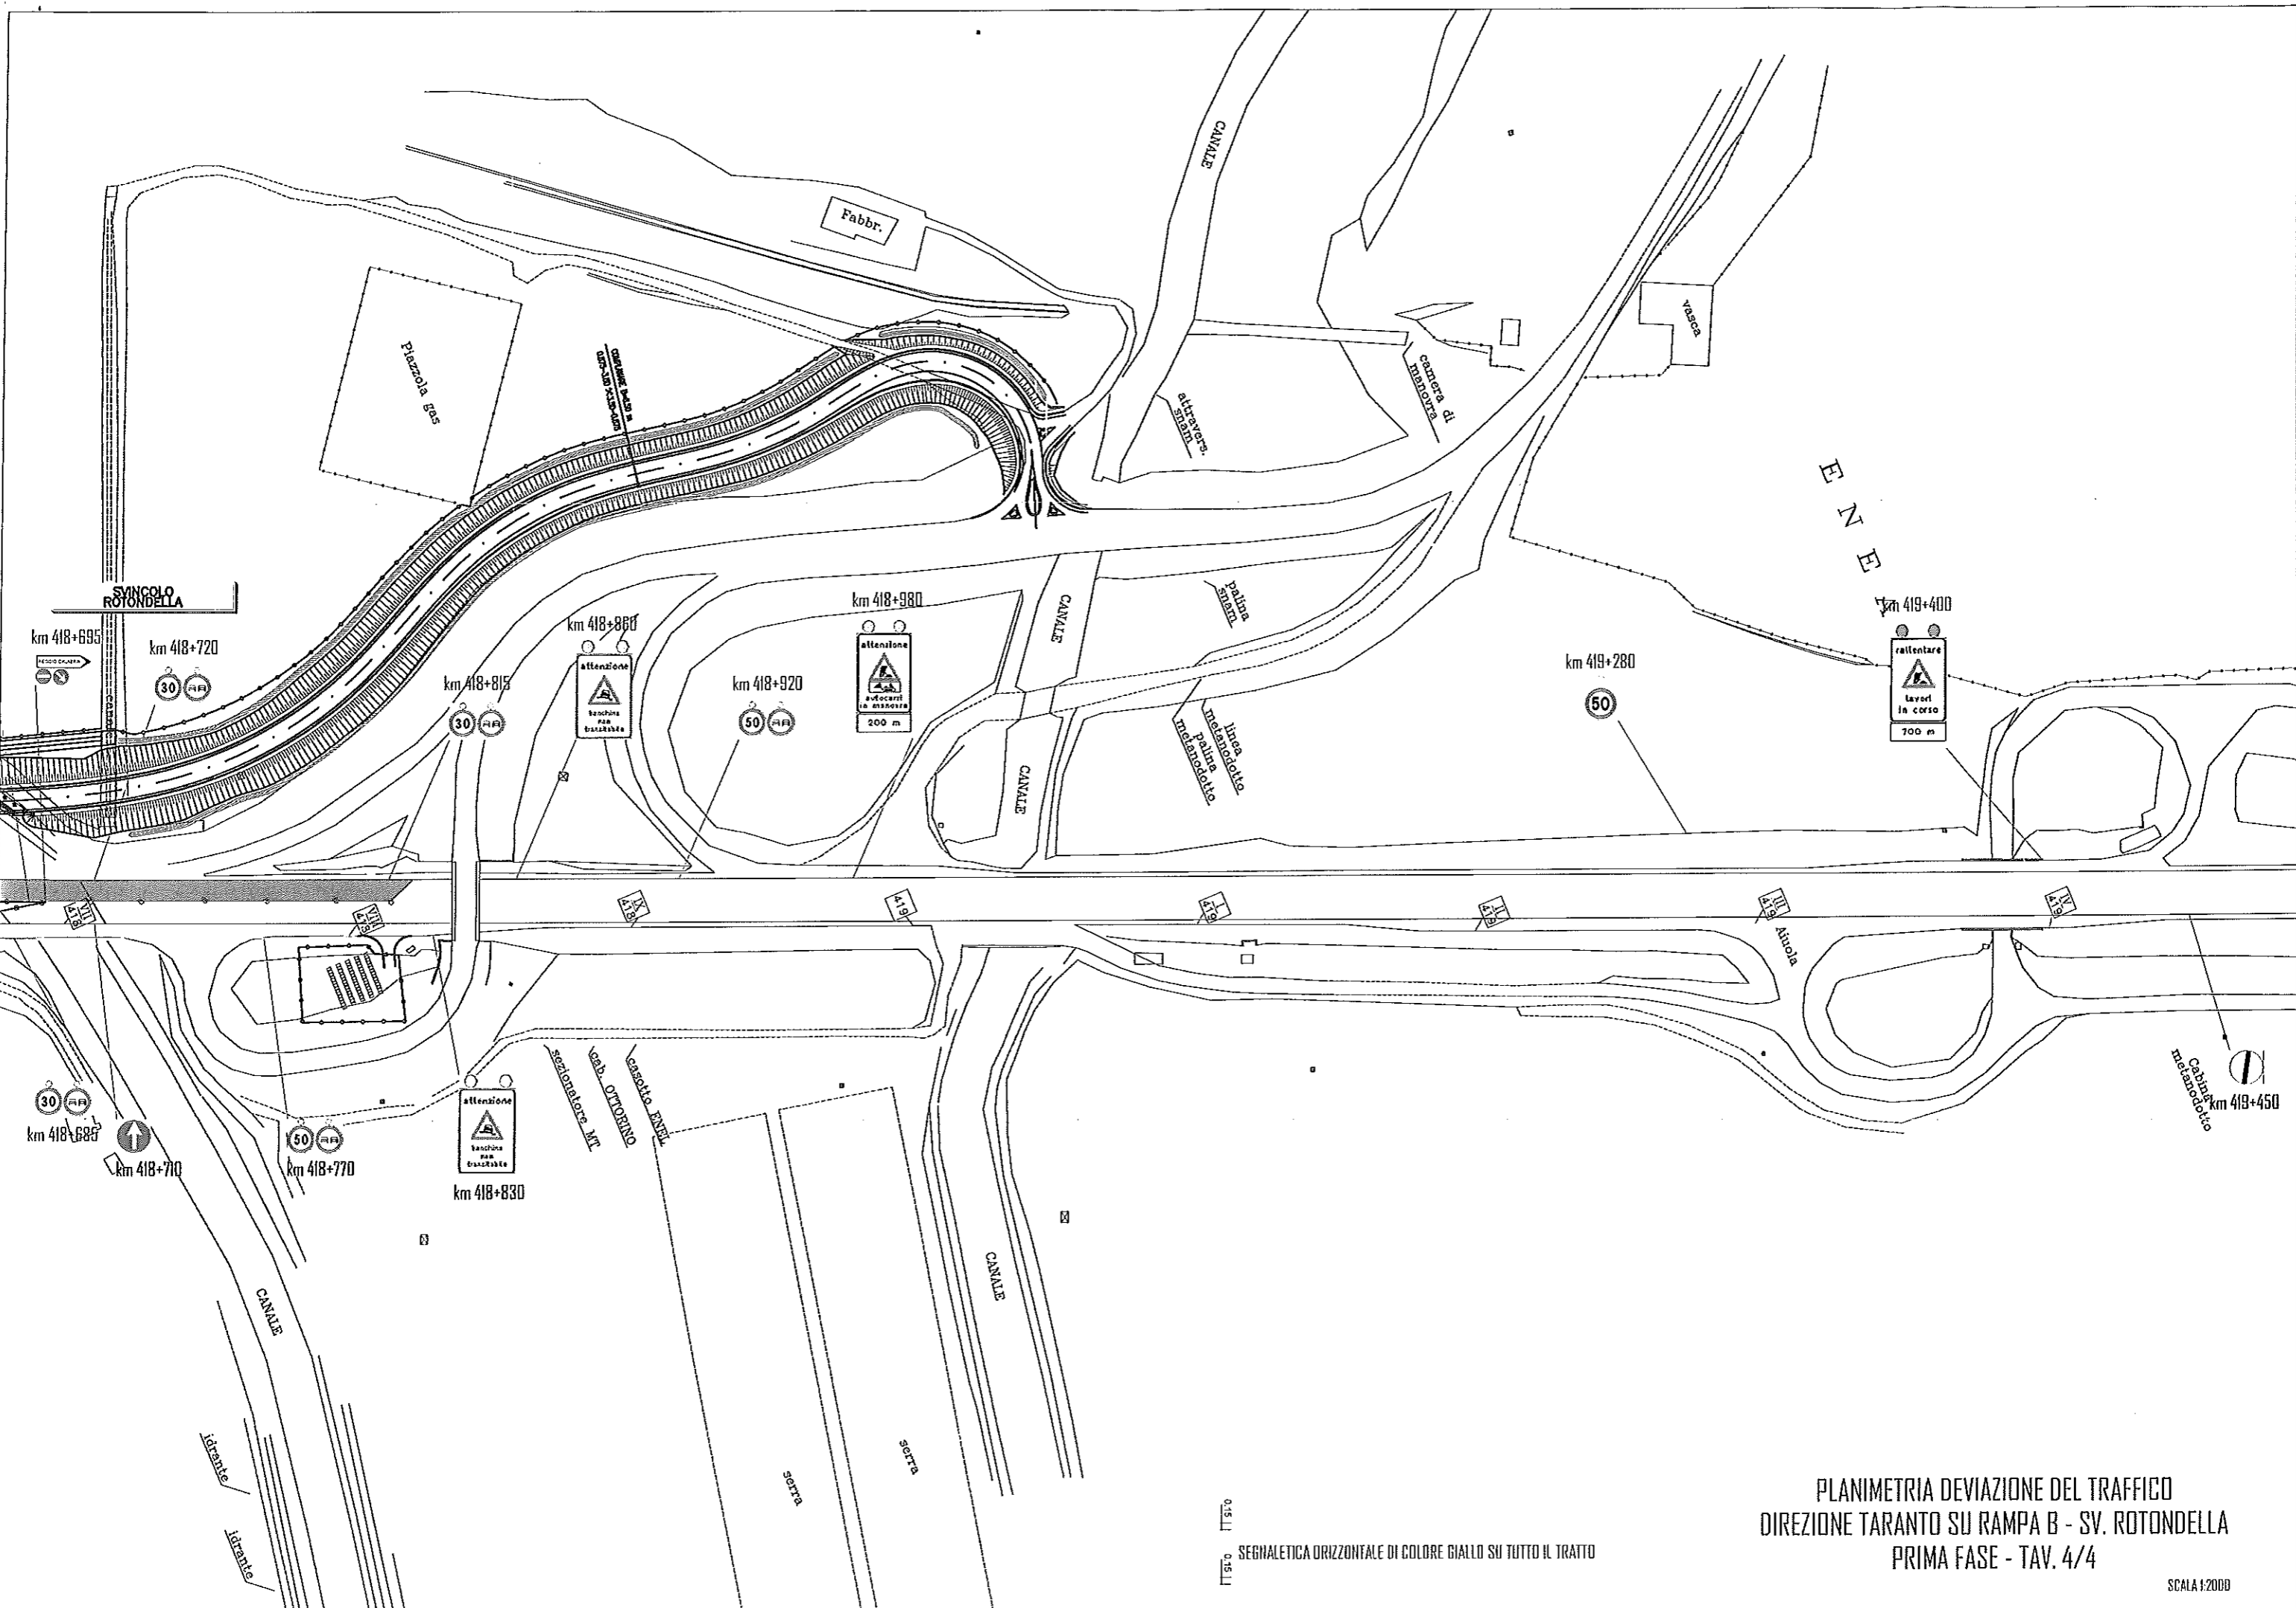


PLANIMETRIA DEVIAZIONE DEL TRAFFICO
 DIREZIONE TARANTO SU RAMPA B - SV. ROTONDELLA
 PRIMA FASE - TAV. 4/4

0,15 L
 0,25 L
 SEGNALETICA ORIZZONTALE DI COLORE GIALLO SU TUTTO IL TRATTO

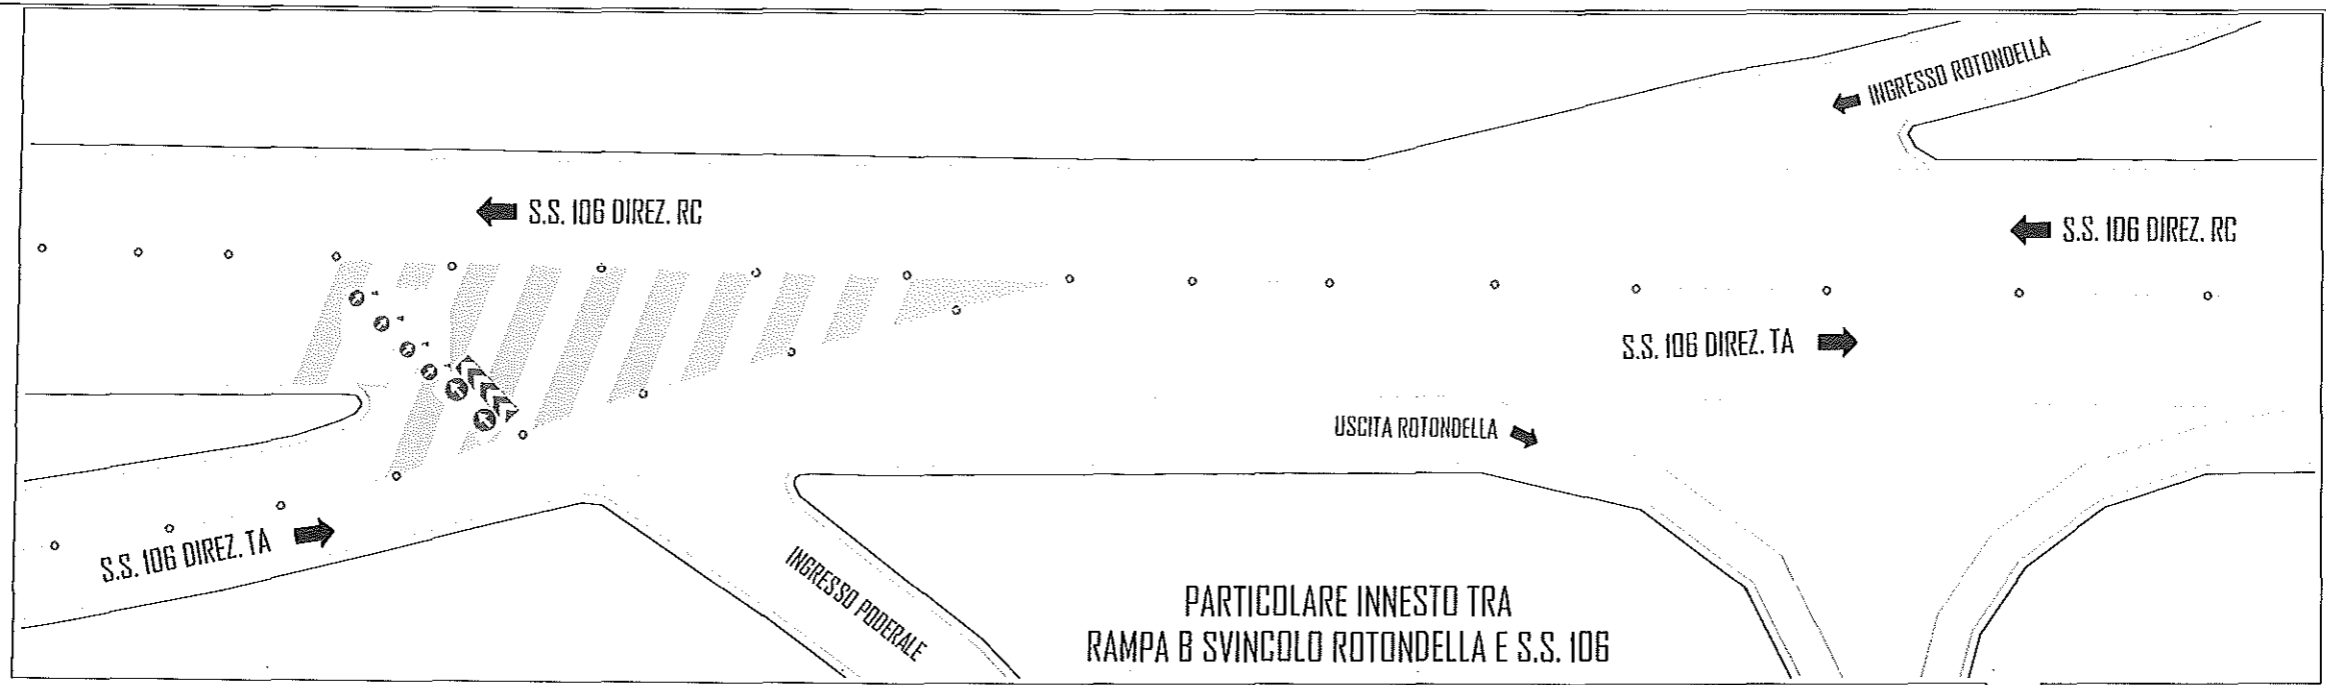

PARTICOLARE INNESTO TRA
RAMPA B SVINGOLO ROTONDELLA E S.S. 106

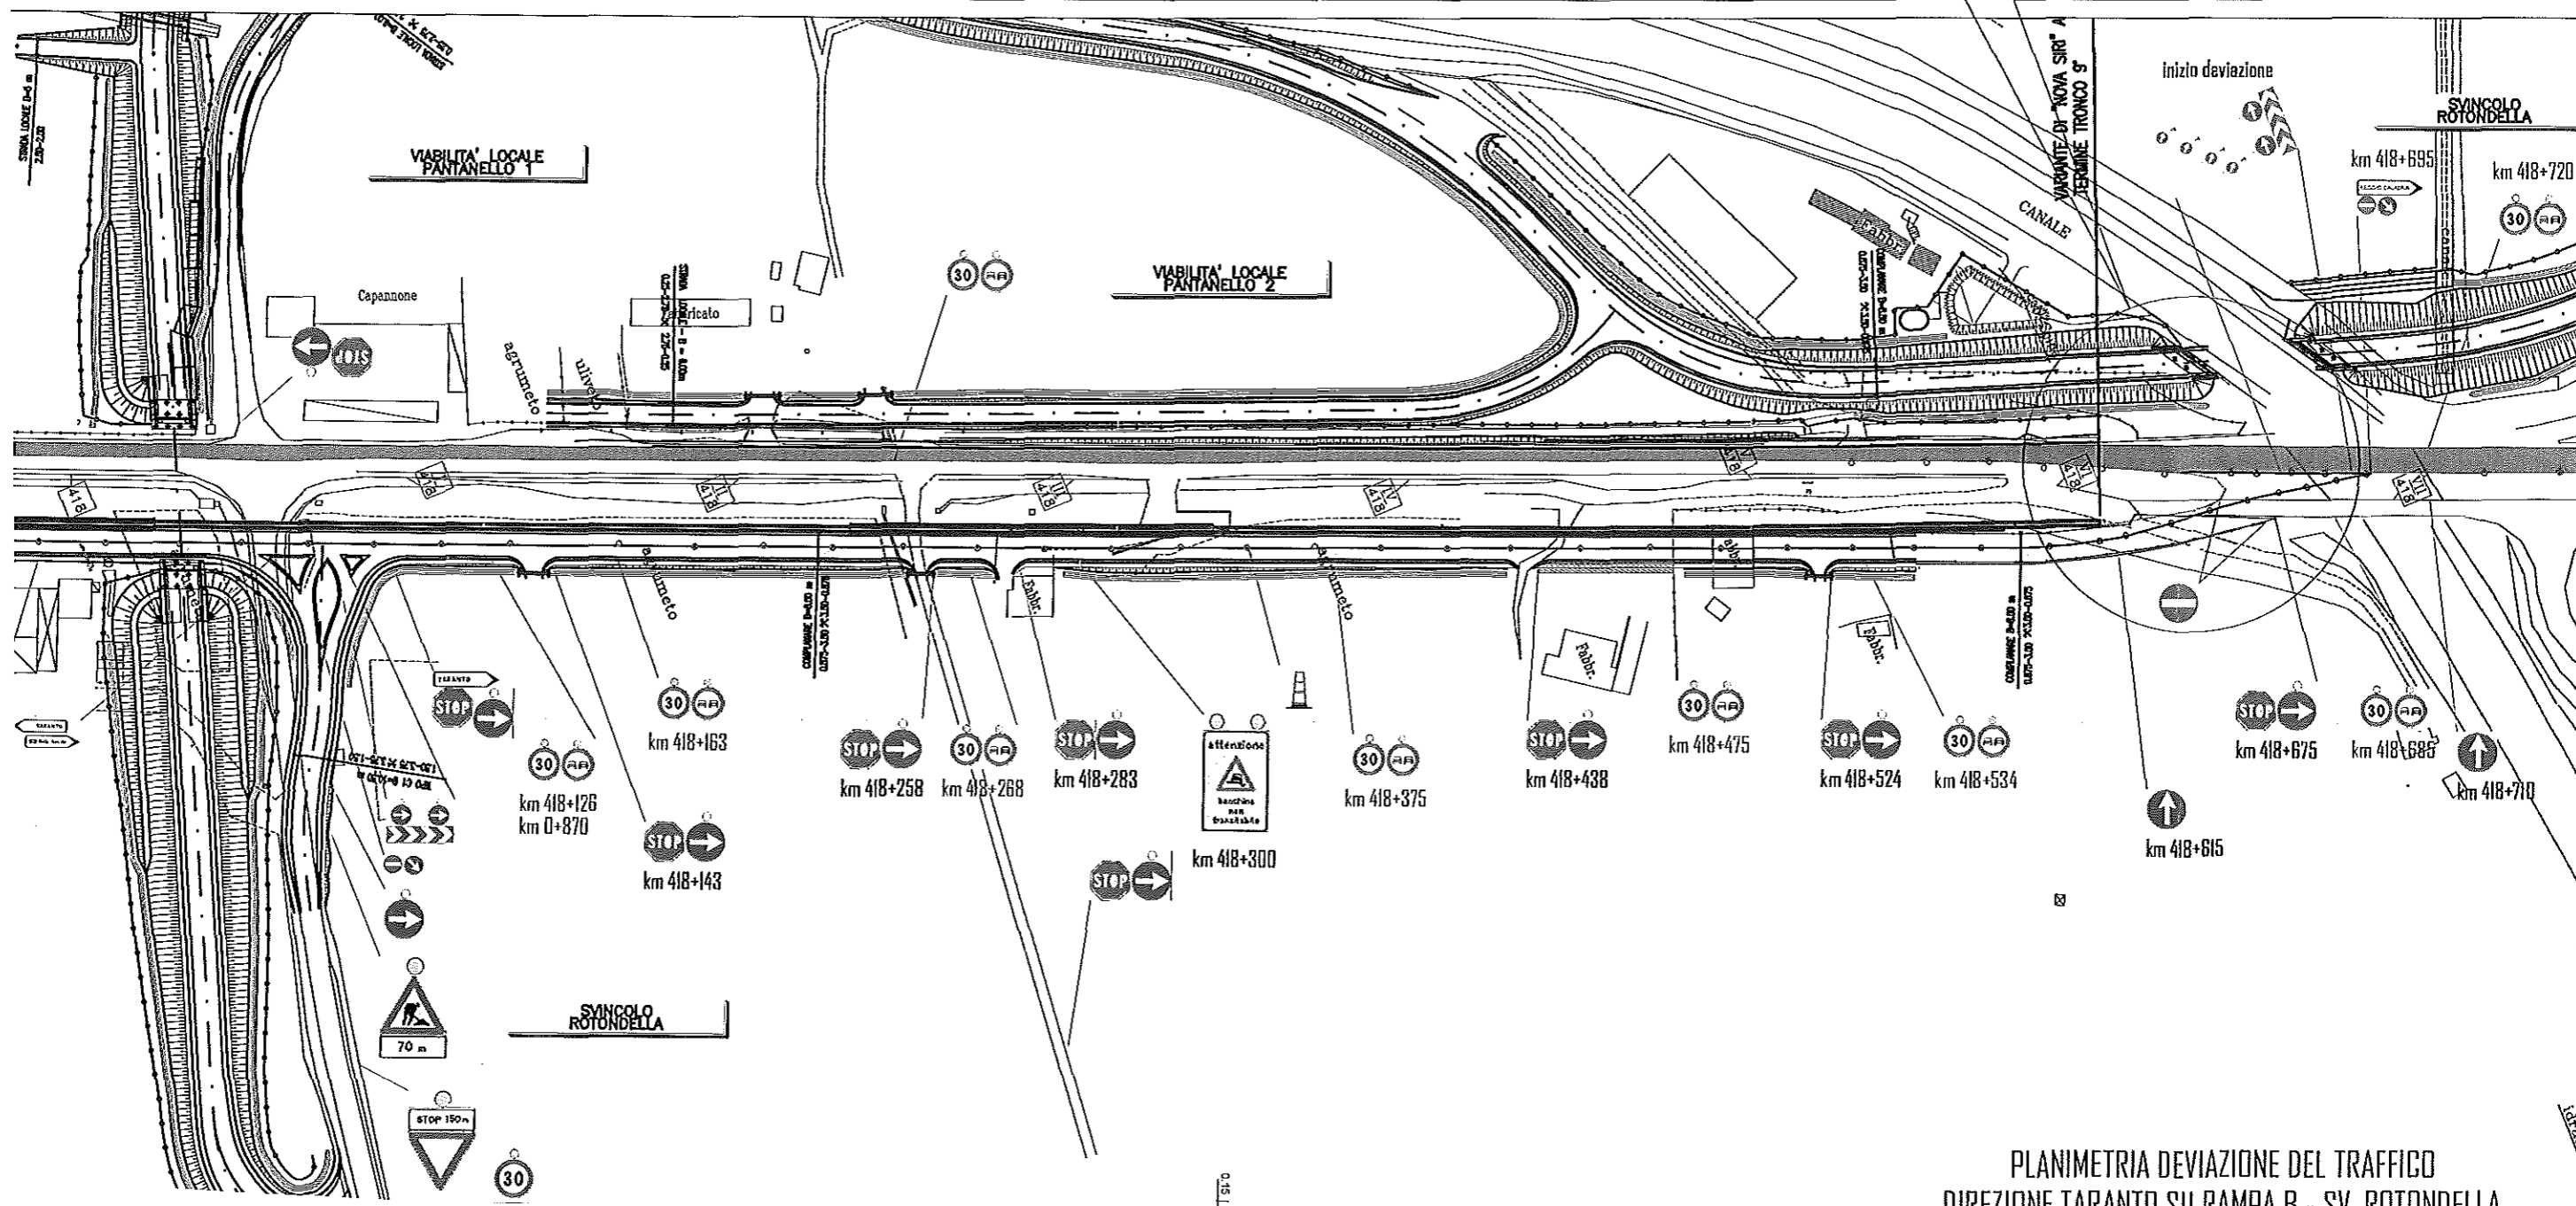

PLANIMETRIA DEVIAZIONE DEL TRAFFICO
DIREZIONE TARANTO SU RAMPA B - SV. ROTONDELLA
PRIMA FASE - TAV. 3/4

TT 570
TT 570
SEGNALLETICA ORIZZONTALE DI COLORE GIALLO SU TUTTO IL TRATTO